

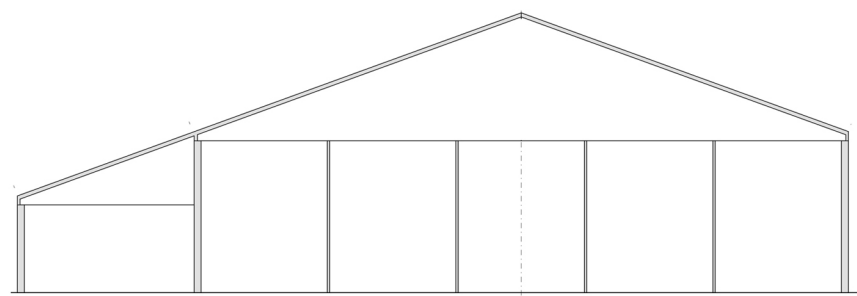


Tervezhető felület, a grafika helye

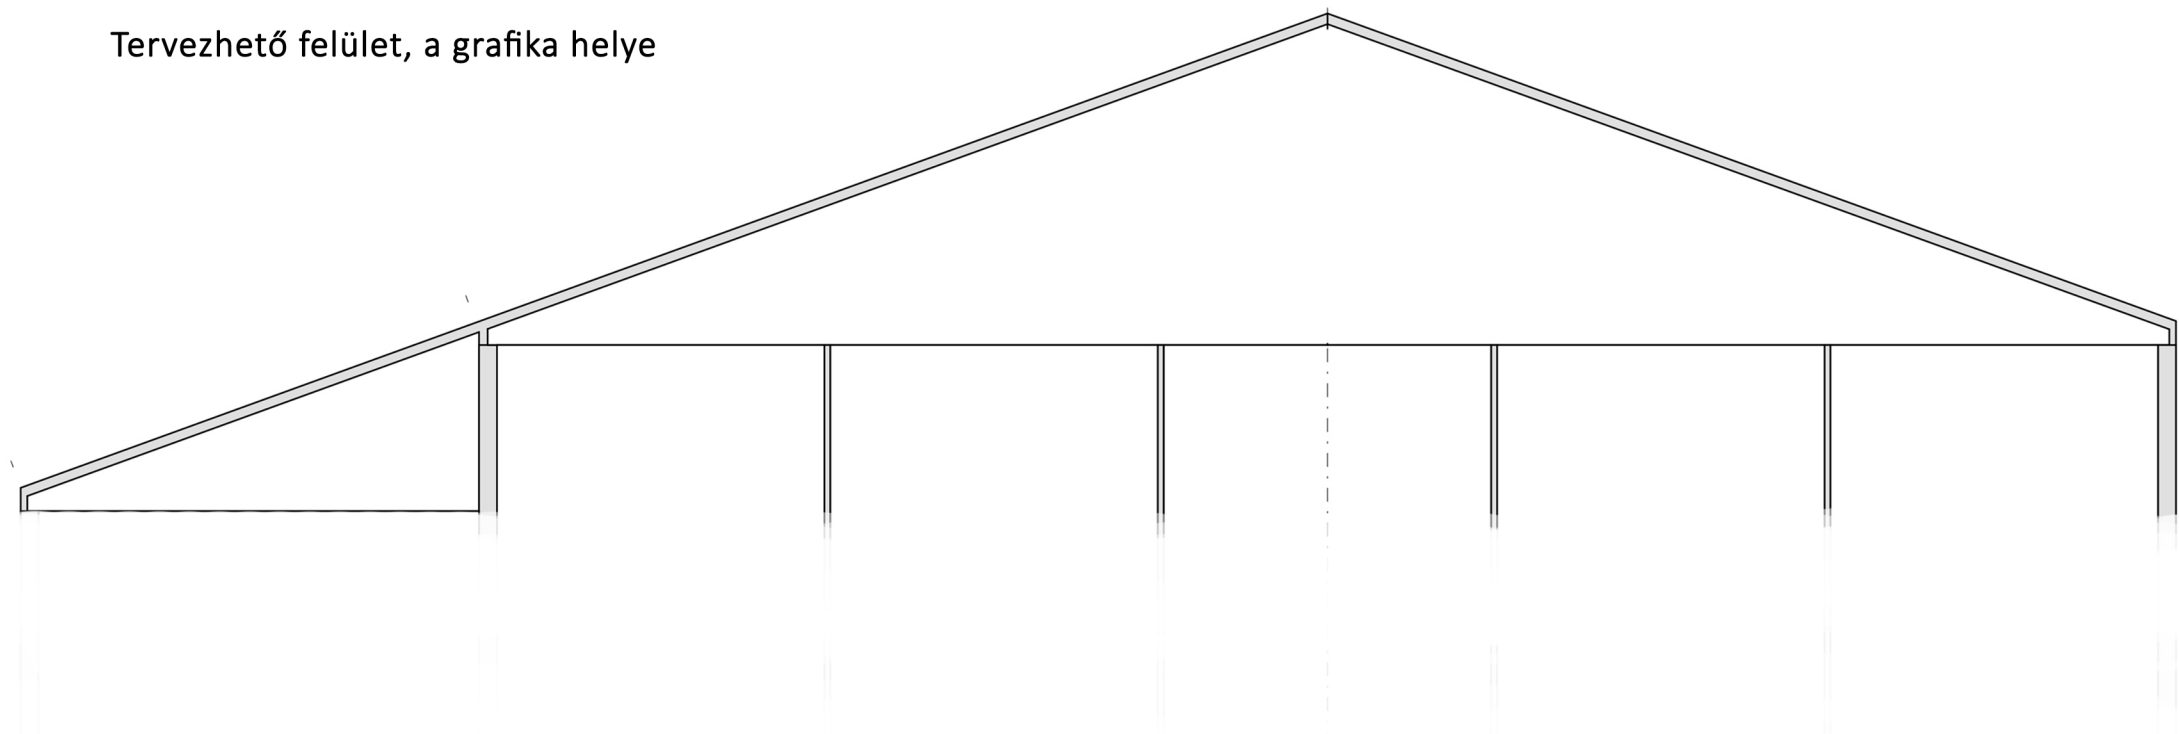

Szélek összehúzva, téli állás.

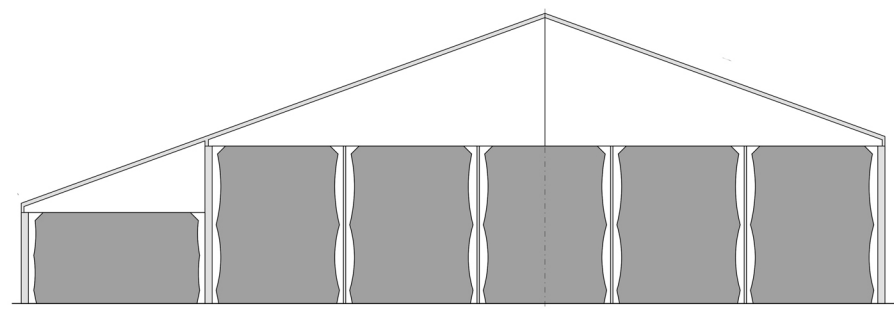

Szélek széthúzva, nyári állás.